現況実測平面図

添付資料１－１

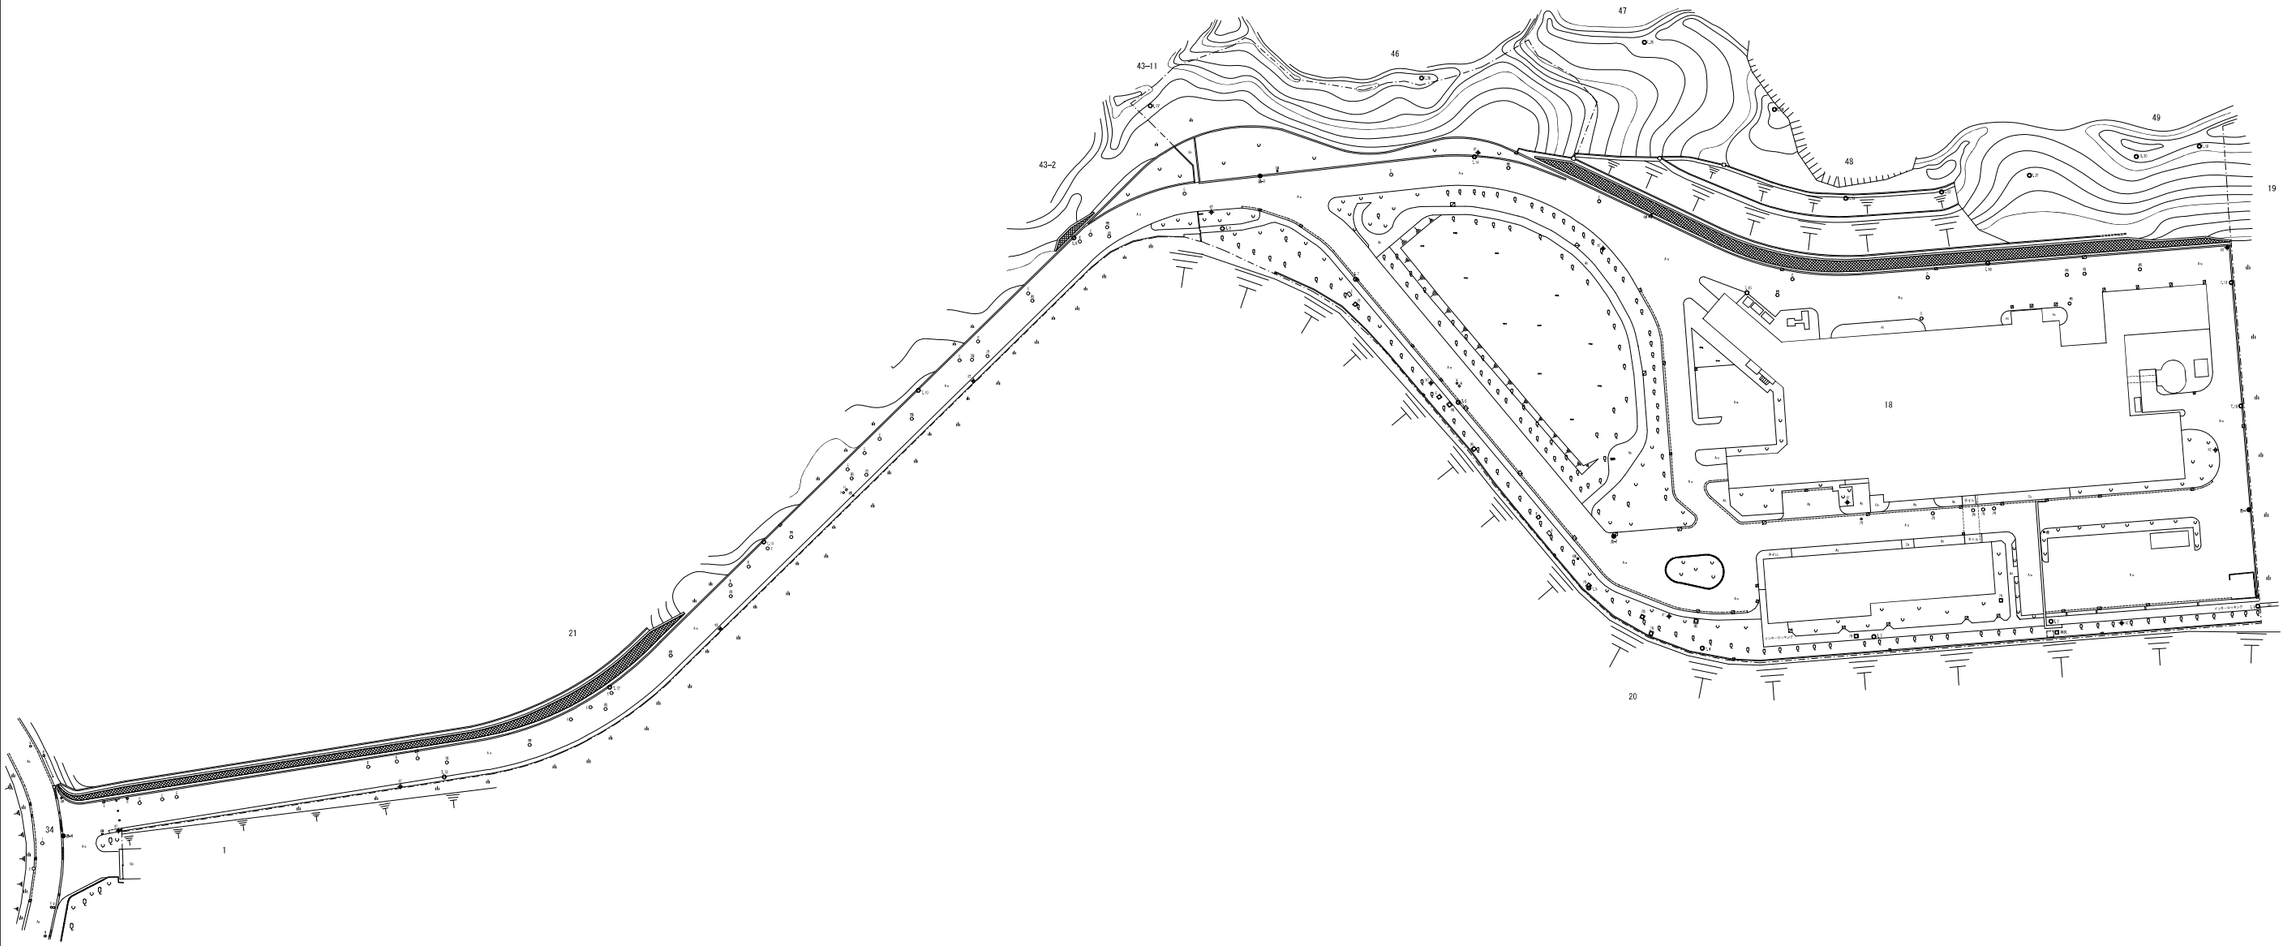

測点	X	Y
基-1	-125473.115	+17693.210
基-2	-125226.371	+17694.714
基-3	-125270.941	+17547.840
基-4	-124951.778	+17614.377
T.1	-125485.261	+17715.777
T.2	-125420.131	+17704.744
T.3	-125278.658	+17695.853
T.4	-125338.720	+17699.457
T.5	-125317.072	+17664.753
T.6	-125300.275	+17612.286
T.7	-125285.437	+17578.028
T.8	-125258.658	+17537.184
T.9	-125224.139	+17548.891
T.10	-125177.960	+17572.739
T.11	-125132.110	+17596.475
T.12	-125086.822	+17618.795
T.13	-125042.778	+17627.674
T.14	-125221.180	+17558.470
T.15	-125373.808	+17608.556
T.16	-125430.793	+17618.682
T.17	-125484.998	+17640.180
T.18	-125478.548	+17658.970
T.19	-125487.225	+17606.835
T.20	-125472.149	+17604.787
T.21	-125446.456	+17601.572
T.22	-125425.273	+17599.201
T.23	-125402.937	+17592.543
T.24	-125392.896	+17568.696
T.25	-125367.949	+17544.263
T.26	-125314.540	+17536.844
T.27	-125250.809	+17524.147

凡例	
平の道京	
土地の境京	
基準点	
補助基準点	
コンクリート杭	
プラスチック杭	
金属鋲	
木杭	
ベンチマーク・BM	
計算点・座標点	
杭界点	

（世界測地系）

業務名	測量・地質調査業務		
当所名	宇治市宇治折居18番先		
図面名	現況実測平面図		
縮尺	S=1：500	図面番号	1／1
作成年月日	平成 24年 9月 18日		
請負者			
関連者	計算者	検査者	照合者
計画機関名	城南衛生管理組合		